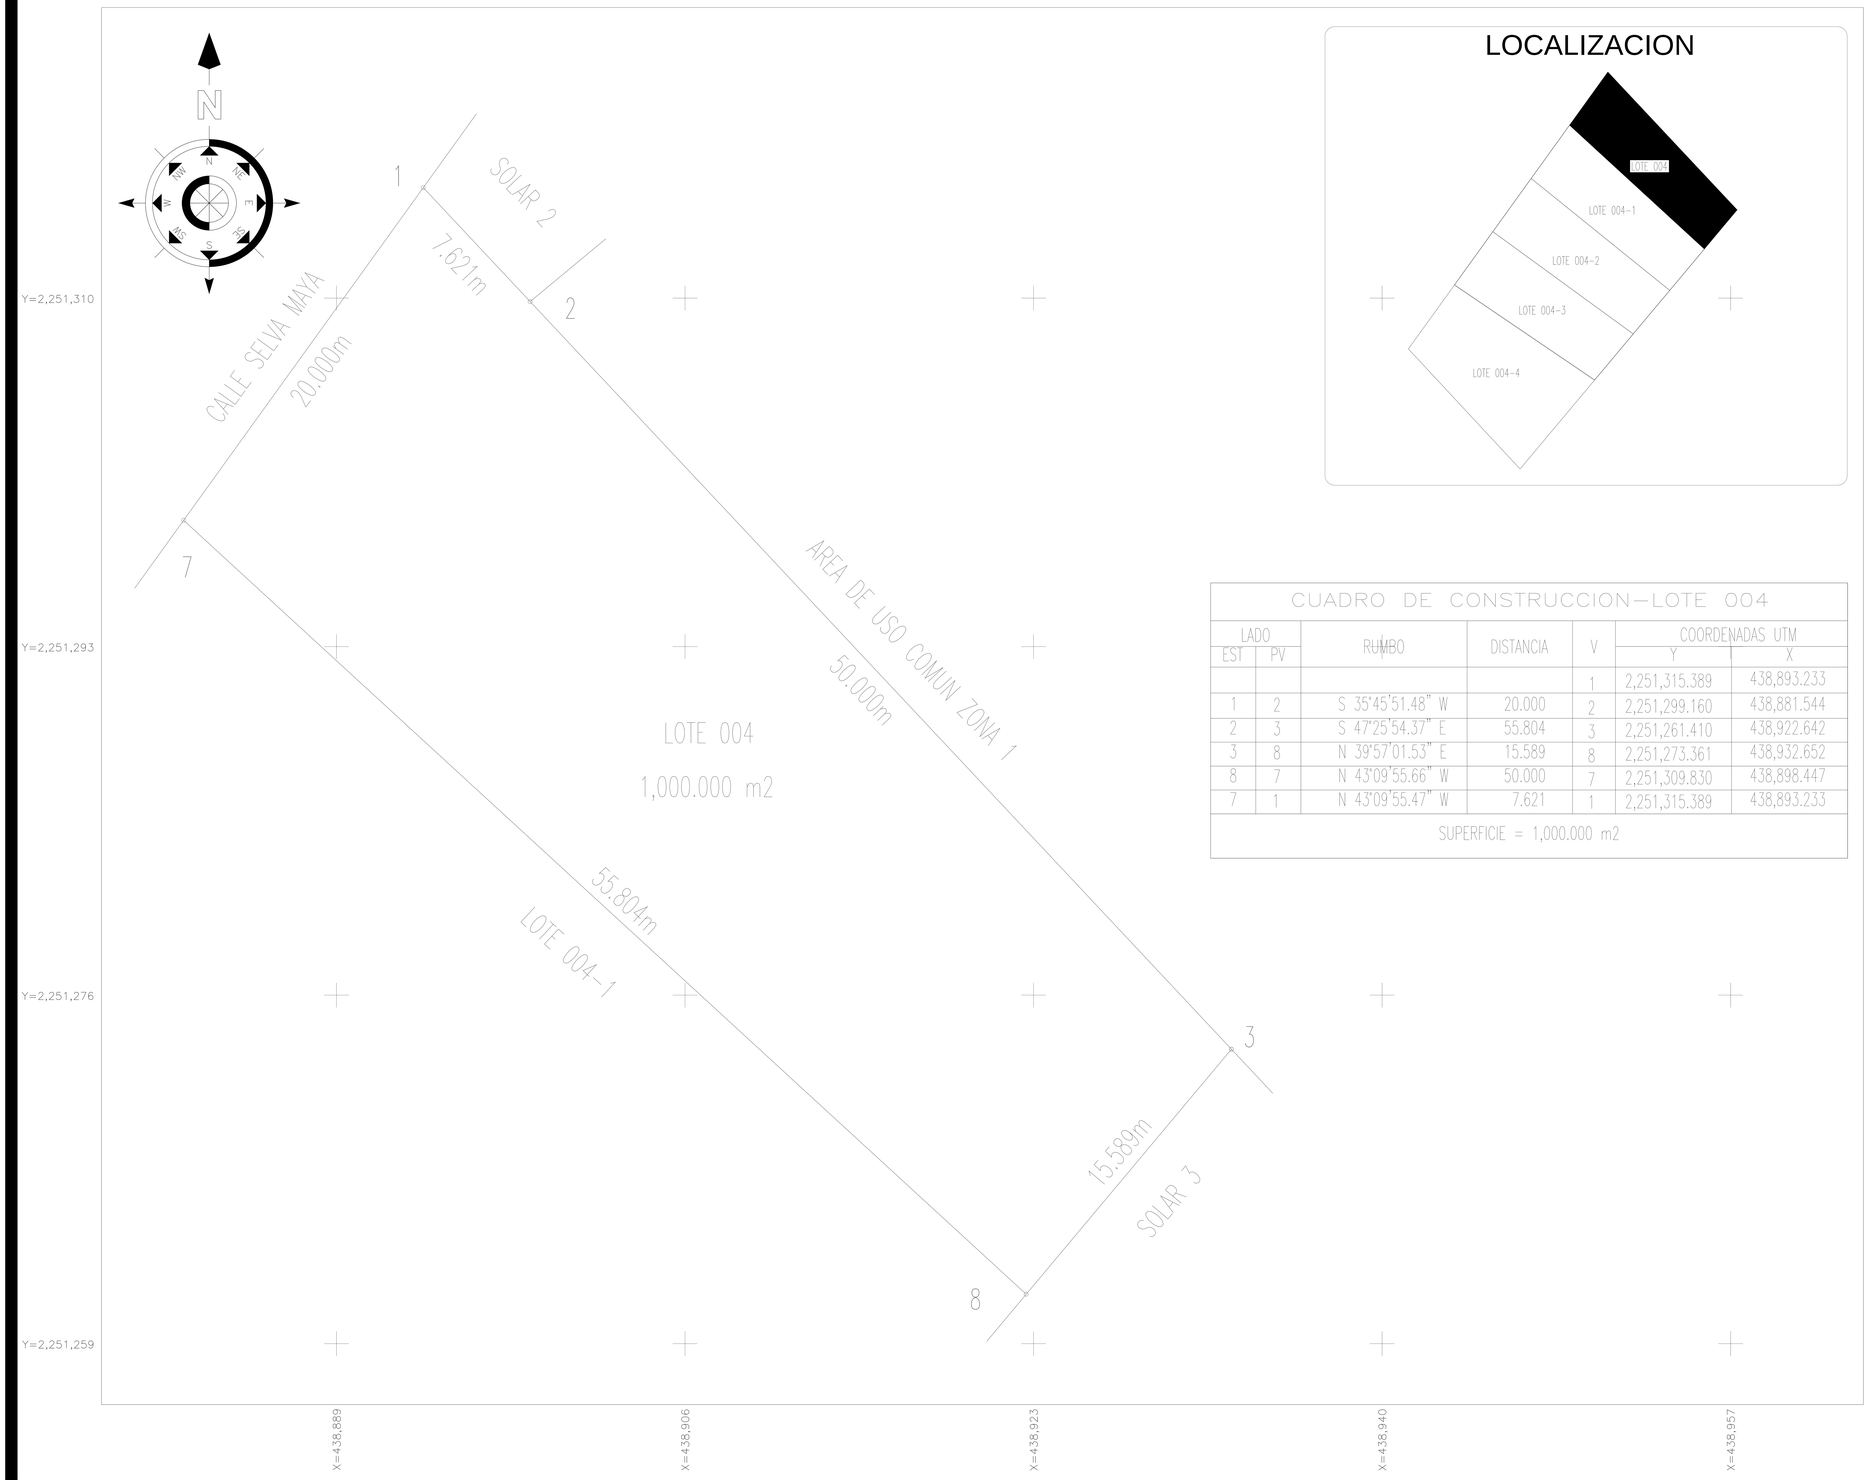

LOCALIZACION

CUADRO DE CONSTRUCCION-LOTE 004

LADO EST	LADO PV	RUMBO	DISTANCIA	V	COORDENADAS UTM Y	COORDENADAS UTM X
				1	2,251,315.389	438,893.233
1	2	S 35°45'51.48" W	20.000	2	2,251,299.160	438,881.544
2	3	S 47°25'54.37" E	55.804	3	2,251,261.410	438,922.642
3	8	N 39°57'01.53" E	15.589	8	2,251,273.361	438,932.652
8	7	N 43°09'55.66" W	50.000	7	2,251,309.830	438,898.447
7	1	N 43°09'55.47" W	7.621	1	2,251,315.389	438,893.233

SUPERFICIE = 1,000.000 m2

PLANO TOPOGRAFICO

PREDIO: MANZANA 169 LOTE 004

PROPIETARIO

ESTADO: QUINTANA ROO

MUNICIPIO: TULUM

POBLADO: FRANCISCO UH MAY

LOCALIZACION

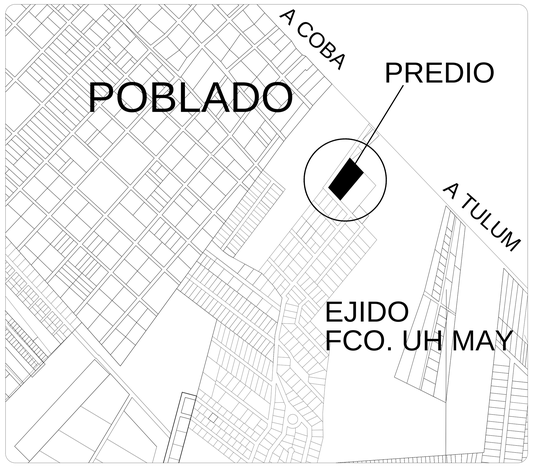

SIMBOLOGIA

VERTICES PERIMETRALES DEL POLIGONO

- GEODESICO TRADICIONAL
- GPS
- RADIACION
- 1-N NUMERO DE VERTICE
- LIMITES

NOTAS:

PROYECCION UNIVERSAL TRANSVERSA DE MERCATOR

DATUM HORIZONTAL ITRF 92 EPOCA 1988

ZONA UTM 16 NORTE

ESCALA	FECHA	NUM. PLANO	ACOTACION
S/E	DICIEMBRE 2021	1/1	METROS

CALCULO Y CONSTRUYO

ARCADIO SEGOVIA CABRERA